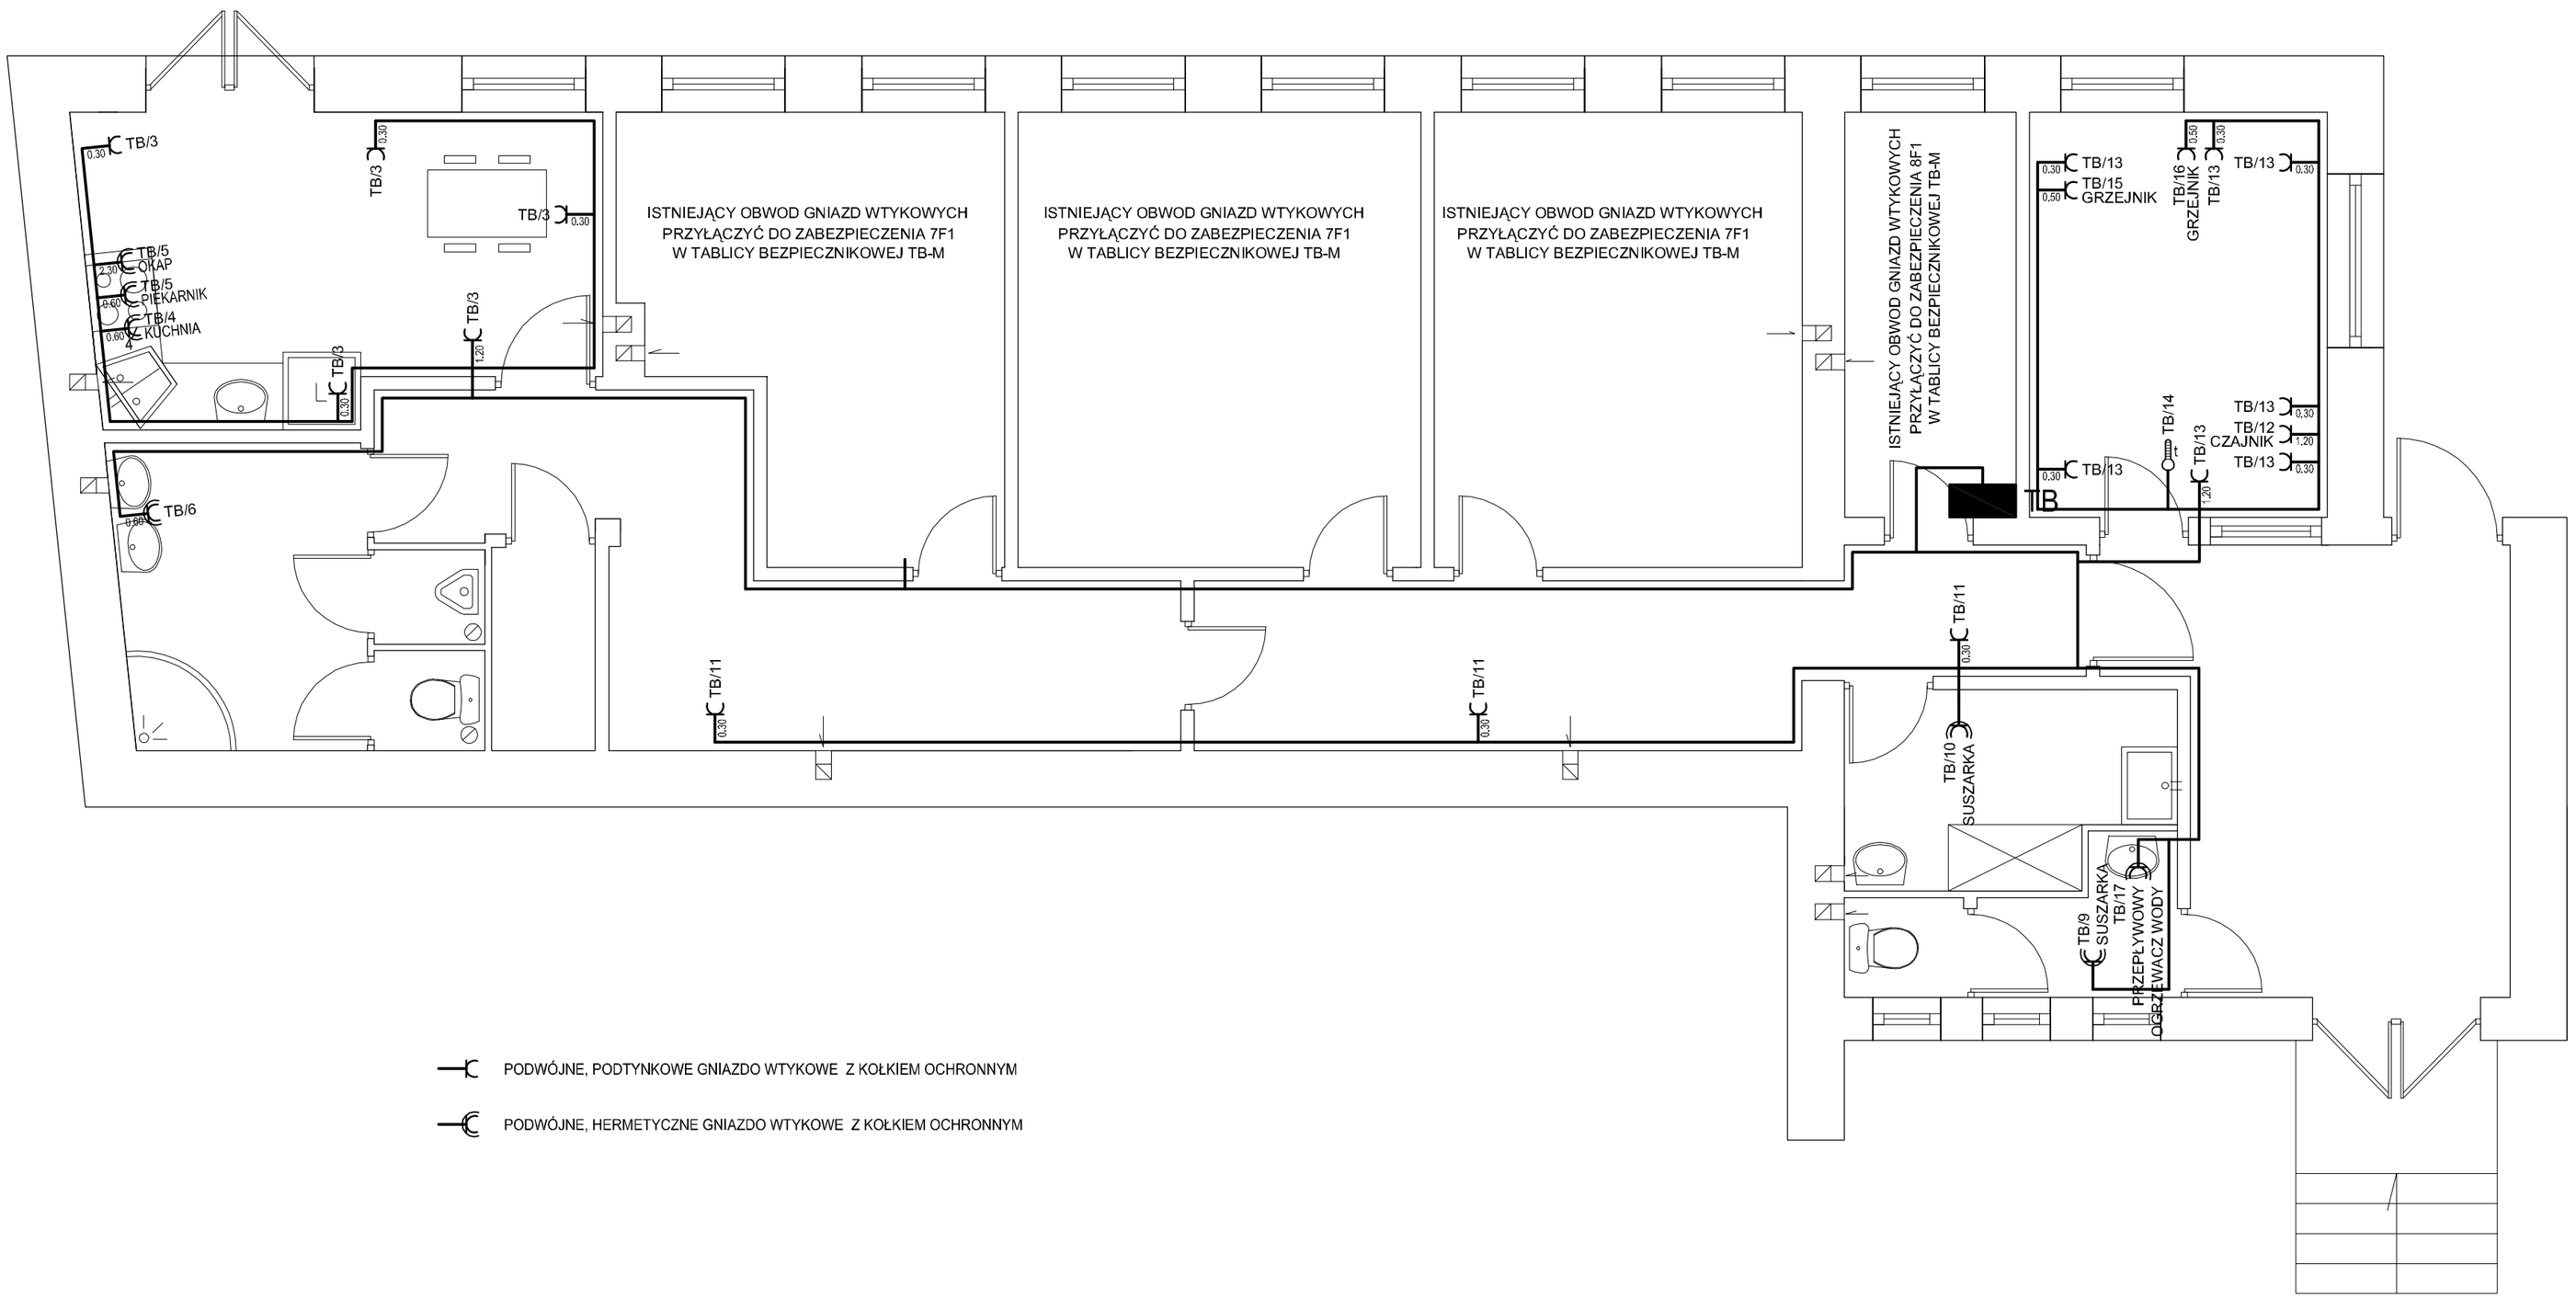

PODWÓJNE, PODTYNKOWE GNIAZDO WTYKOWE Z KOŁKIEM OCHRONNYM

PODWÓJNE, HERMETYCZNE GNIAZDO WTYKOWE Z KOŁKIEM OCHRONNYM

U W A G I :

1. INSTALACJĘ GNIAZD WTYKOWYCH WYKONAC PRZEWODEM N2XH-J3x2,5mm².
2. PRZEJŚCIA PRZEWODÓW PRZEZ ŚCIANY OSŁONIĆ PRZEPUSTAMI Z METALOWYCH RUR Ø25mm. PRZEPUSTY W ŚCIANACH ODDZIELENIA P-POŻ USZCZELNIĆ MASĄ OGNIOODPORNĄ PH90.
3. GNIAZDA INSTALOWAĆ NA WYSOKOŚCIACH PODANYCH PRZY SYMBOLACH.
4. ŁĄCZENIE PRZEWODÓW W PUSZKACH PODTYNKOWYCH Ø80mm. W POMIESZCZENIACH SANITARNYCH I GOSPODARCZYCH OSPRZĘT HERMETYCZNY. W POZOSTAŁYCH PODTYNKOWY.

PUH "ELKA" mgr inż. Elżbieta Krepska
94-102 Łódź ul. Maratońska 35 m1

Adres:	KONSTANTYNÓW ŁÓDZKI. UL. IGNACEW 9	Data: 2018.08
Temat:	ZMIANA SPOSOBU UŻYTKOWANIA ISTNIEJĄCEGO BUDYNKU. PROJEKT ZAMIENNY.	Skala: 1:50
Tytuł rys:	RZUT PRZYZIEMIA. INSTALACJA GNIAZD WTYKOWYCH I SIŁY	Nr rys: E-02
Autor:	Jacek Siedlecki	Podpis:
upr. proj:	79/89/WŁ	
izba:	ŁOD/IE/3781/03	
specjal:	INŻ-INSTALACYJNA	
zakres:	SIECI ELEKTROENERG I INSTAL. ELEKTRYCZNE	