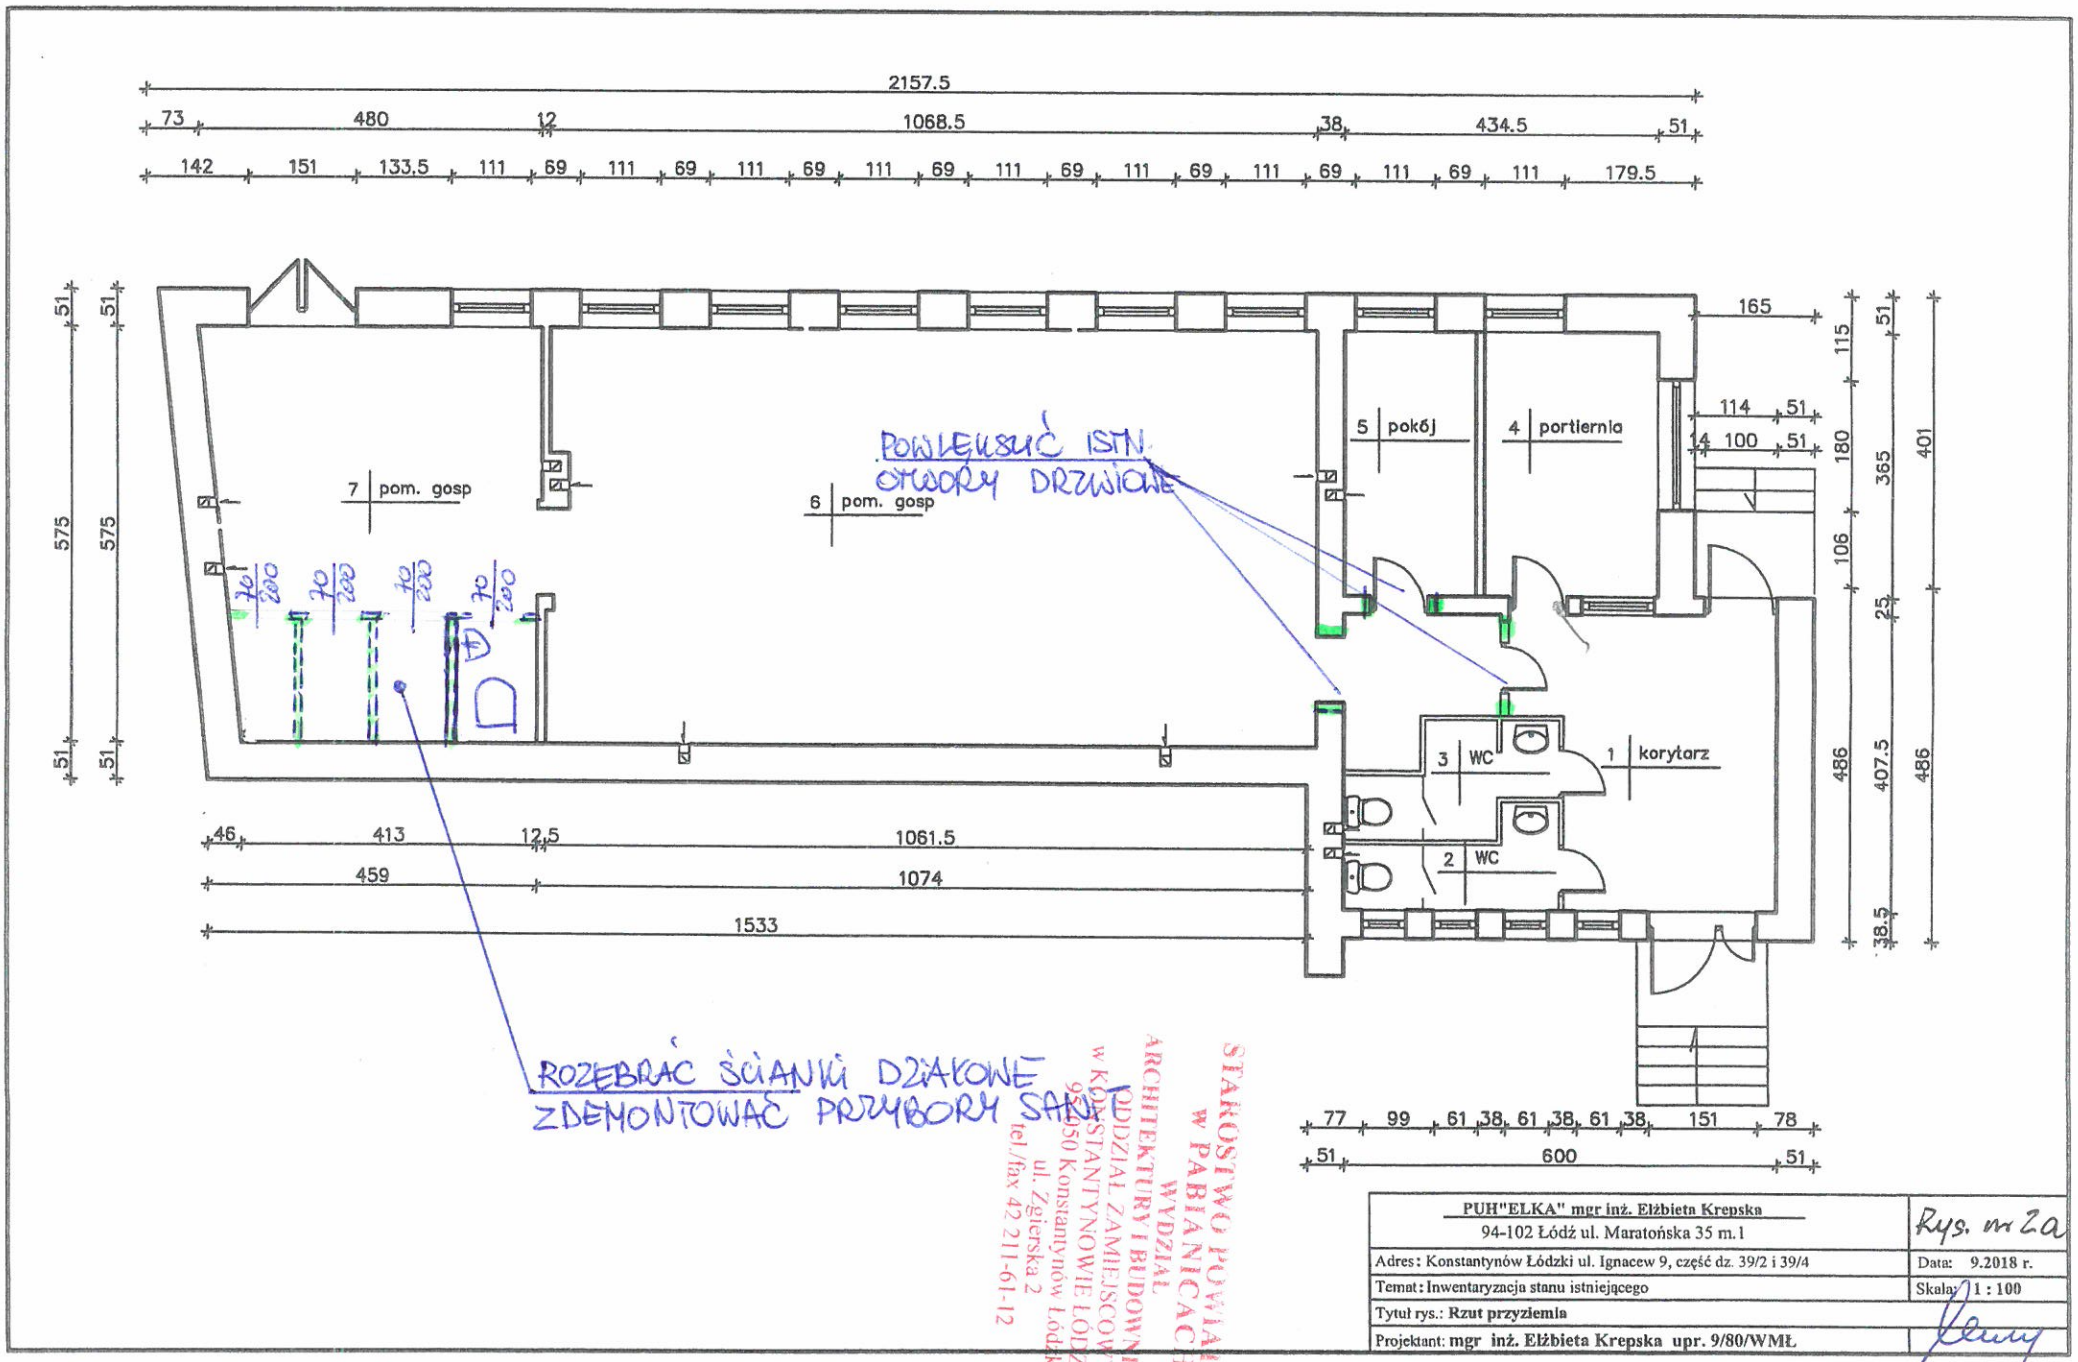

STAROSTWO POWIATOWE
w PABIANICACH
WYDZIAŁ
ARCHITEKTURY I BUDOWNICTWA
ODDZIAŁ ZAMIEJSCOWY
w KONSTANTYNOWIE ŁÓDZKIM
95-050 Konstantynów Łódzki
ul. Zgierska 2
tel./fax 42 211-61-12

PUH "ELKA" mgr inż. Elżbieta Krepska 94-102 Łódź ul. Maratońska 35 m.1	Rys. nr 2a
Adres: Konstantynów Łódzki ul. Ignacew 9, część dz. 39/2 i 39/4	Data: 9.2018 r.
Temat: Inwentaryzacja stanu istniejącego	Skala: 1 : 100
Tytuł rys.: Rzut przyziemia	
Projektant: mgr inż. Elżbieta Krepska upr. 9/80/WMŁ	