

u. arch.

24.09.2018

16.2.18

mgr inż. BARBARA KOSTECKA-BANACHOWSKA
rzeczoznawca do spraw sanitarnohigienicznych nr uprawnień 136-BP i O/97
w zakresie budownictwa przemysłowego i ogólnego bez służby zdrowia.
91-831 Łódź, ul. Berlińskiego 14/20 m. 12
tel. (042) 457-92-71 kom. 0 40R-492-999

Uwaga: Upodmiotwienie i opinie dot. tożsamości prof. instalacji


Zapiniowano po względem zgodności z przepisami bezpieczeństwa i higieny pracy oraz wymaganiami ergonomii
1) bez zastrzeżeń u. arch.
2) z zastrzeżeniami wymienionymi w załączonej opinii
L.p. opinii 123 u. arch.
24.09.2018
data podpis

mgr inż. BARBARA KOSTECKA-BANACHOWSKA
RZECZOZNAWCA DS. BEZPIECZEŃSTWA I HIGIENY PRACY
nr upr. GIP 443/00 w grupach 1.1, 1.2, 1.3, 1.4
91-831 Łódź, ul. H. Berlińskiego 14/20 m. 12
tel. kom. 608-629-899

STAROSTWO POWIATOWE
w PABIANICACH
WYDZIAŁ
ARCHITEKTURY I BUDOWNICTWA
ODDZIAŁ ZAMIEJSCOWY
w KONSTANTYNOWIE ŁÓDZKIM
95-050 Konstanyów Łódzki
ul. Zgierska 2
tel./fax 42 211-61-12

RZECZOZNAWCA DO SPRAW ZABEZPIECZEŃ PRZECIWOPOZAROWYCH
inż. Mateusz Sutula Nr upr. 604/2014
Wspawa 19.09.2018
Zgodność projektu z wymaganiami ochrony przeciwpożarowej stwierdzam
bez uwag z uwagami:

REMONT J.N.
REMONT POM. WC
+ NOWE DRZWI
+ NOWE URZ. SANIT.

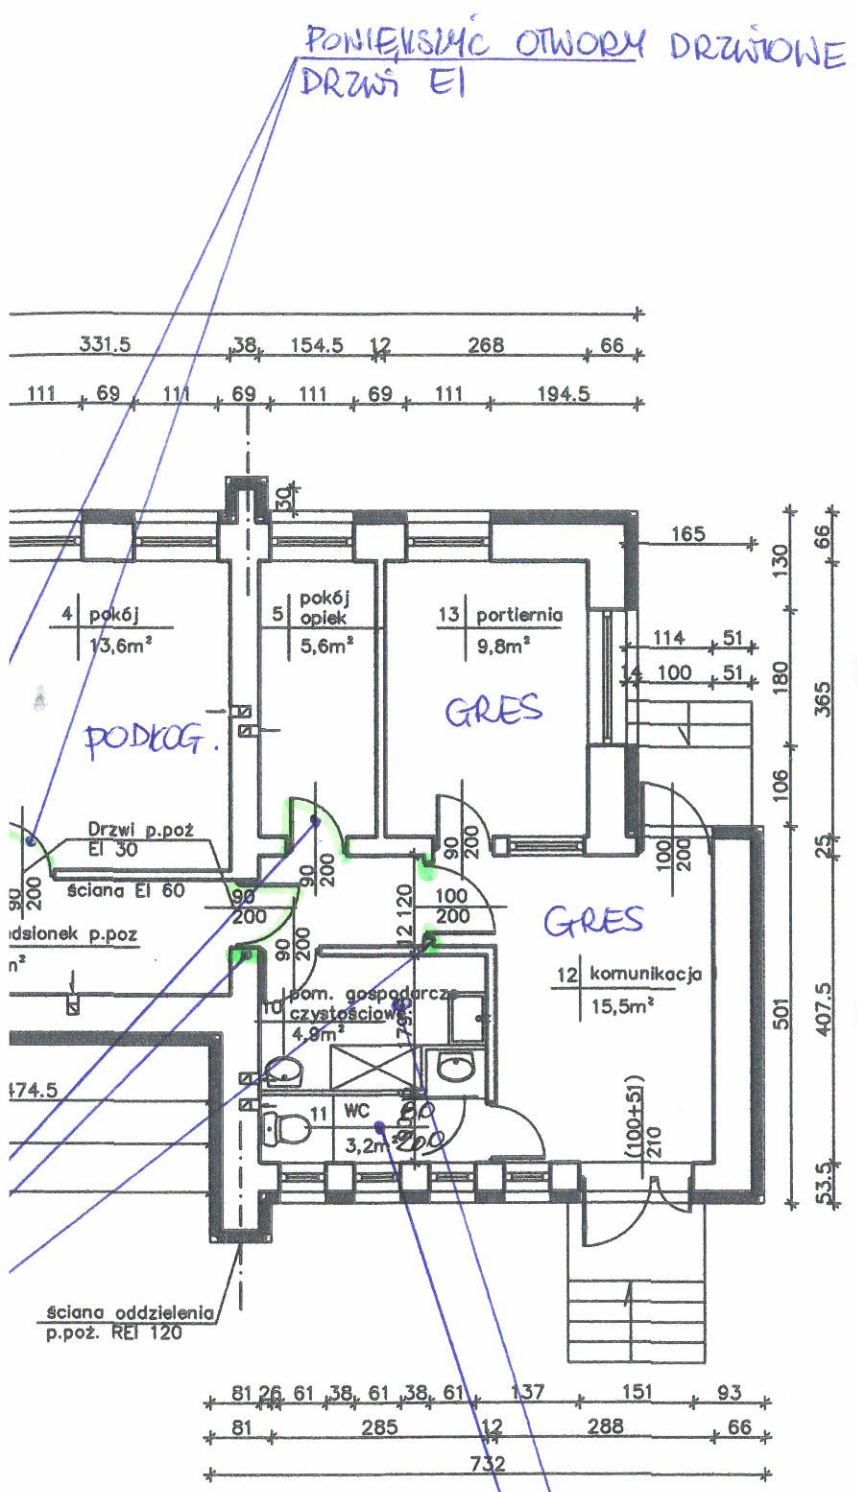

PUH"ELKA" mgr inż. Elżbieta Krepka 94-102 Łódź ul. Maratońska 35 m.1	rys. nr 2
Adres: Konstanyów Łódzki ul. Ignacew 9, część dz. 39/2 i 39/4	Data: 09.2018 r.
Temat: Zmiana sposobu użytkowania istniejącego budynku	Skala: 1 : 100
Tytuł rys.: Rzut przyziemia	
Projektant: mgr inż. Elżbieta Krepka upr. 9/80/WML	