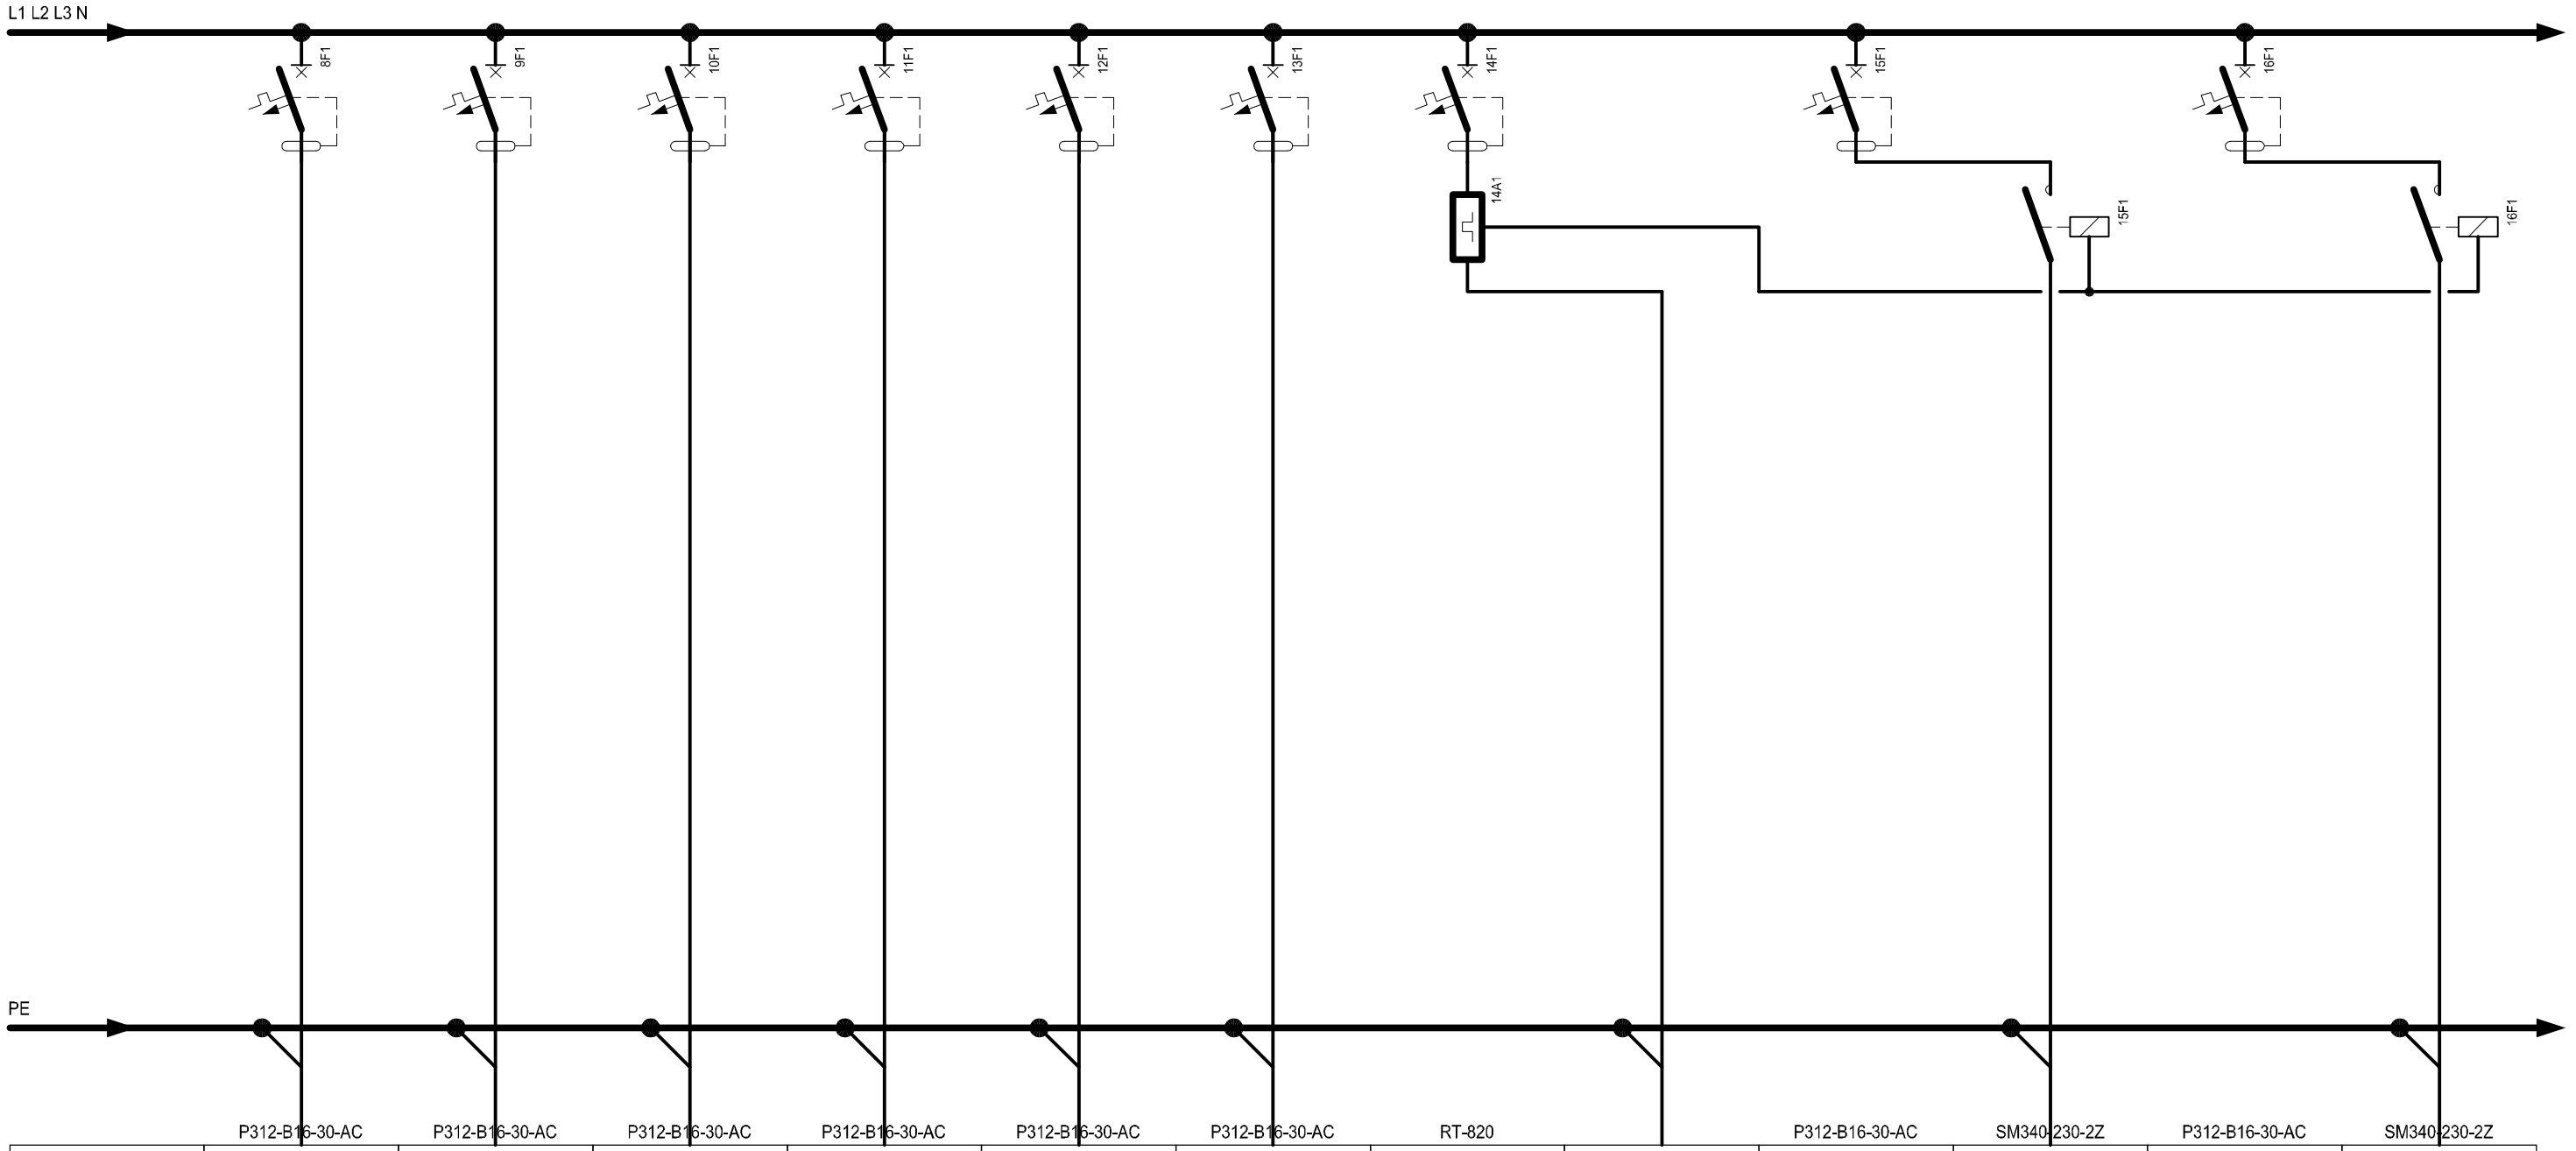

	P312-B16-30-AC	P312-B16-30-AC	P312-B16-30-AC	P312-B16-30-AC	P312-B16-30-AC	P312-B16-30-AC	RT-820		P312-B16-30-AC	SM340-230-2Z	P312-B16-30-AC	SM340-230-2Z
APARAT	B16-30-AC/2P	B16-30-AC/2P	B16-30-AC/2P	B16-30-AC/2P	B16-30-AC/2P	B16-30-AC/2P	REG.TEMPERATURY 4-30°C		B16-30-AC/2P	STYCZNIK 40A/230V~/2NO	B16-30-AC/2P	STYCZNIK 40A/230V~/2NO
OZNACZENIE OBOWDU	TB/8	TB/9	TB/10	TB/11	TB/12	TB/13	TB/14	TB/14	TB/15	TB/15	TB/16	TB/16
MOC OBOWDU	1.40 kW	1.50 kW	1.50 kW	0.60 kW	2.00 kW	1.20 kW	-	-	2.50 kW		2.50 kW	
TYP PRZEWODU	N2XH-J3x2.5mm²	N2XH-J3x2.5mm²	N2XH-J3x2.5mm²	N2XH-J3x2.5mm²	N2XH-J3x2.5mm²	N2XH-J3x2.5mm²	2x1.5mm²-Cu/250V (połączenie wewn)	N2XH-J3x1.5mm²	2x2.5mm²-Cu/250V (połączenie wewn)	2x2.5mm²-Cu/250V (połączenie wewn)	2x2.5mm²-Cu/250V (połączenie wewn)	2x2.5mm²-Cu/250V (połączenie wewn)
ODBIORNIK	7 SZT GNIAZDA OGÓLNEGO PRZEZNACZENIA	1 SZT SUSZARKA DO RĄK	1 SZT SUSZARKA DO RĄK	3 SZT GNIAZDA OGÓLNEGO PRZEZNACZENIA	1 SZT GNIAZDO OGÓLNEGO PRZEZNACZENIA (CZAJNIK)	6 SZT GNIAZDA OGÓLNEGO PRZEZNACZENIA	 REGULATOR TEMPERATURY	1 SZT CZUJNIK TEMPERATURY		1 SZT GNIAZDA OGÓLNEGO PRZEZNACZENIA (GRZEJNIK)		1 SZT GNIAZDA OGÓLNEGO PRZEZNACZENIA (GRZEJNIK)
PRĄD In [A]												
PRĄD ZNAM. PRZEW. [A]												
SPADEK NAPIĘCIA [%]												
DŁUG. PRZEWODU [m]												

SCHEMAT IDEOWY. TABLICA TB.
ODPŁYWY.
RYS NR E-05 ark nr 3z4